MISSION DE MAÎTRISE Dġ UVRE



CONSTRUCTION DEUNE CITÉ DES SPORTS

Les Rochettes - Rue du Colonel de Casteljau 39000 LONS-LE-SAUNIER


DOSSIER GRAPHIQUE FORMAT A3












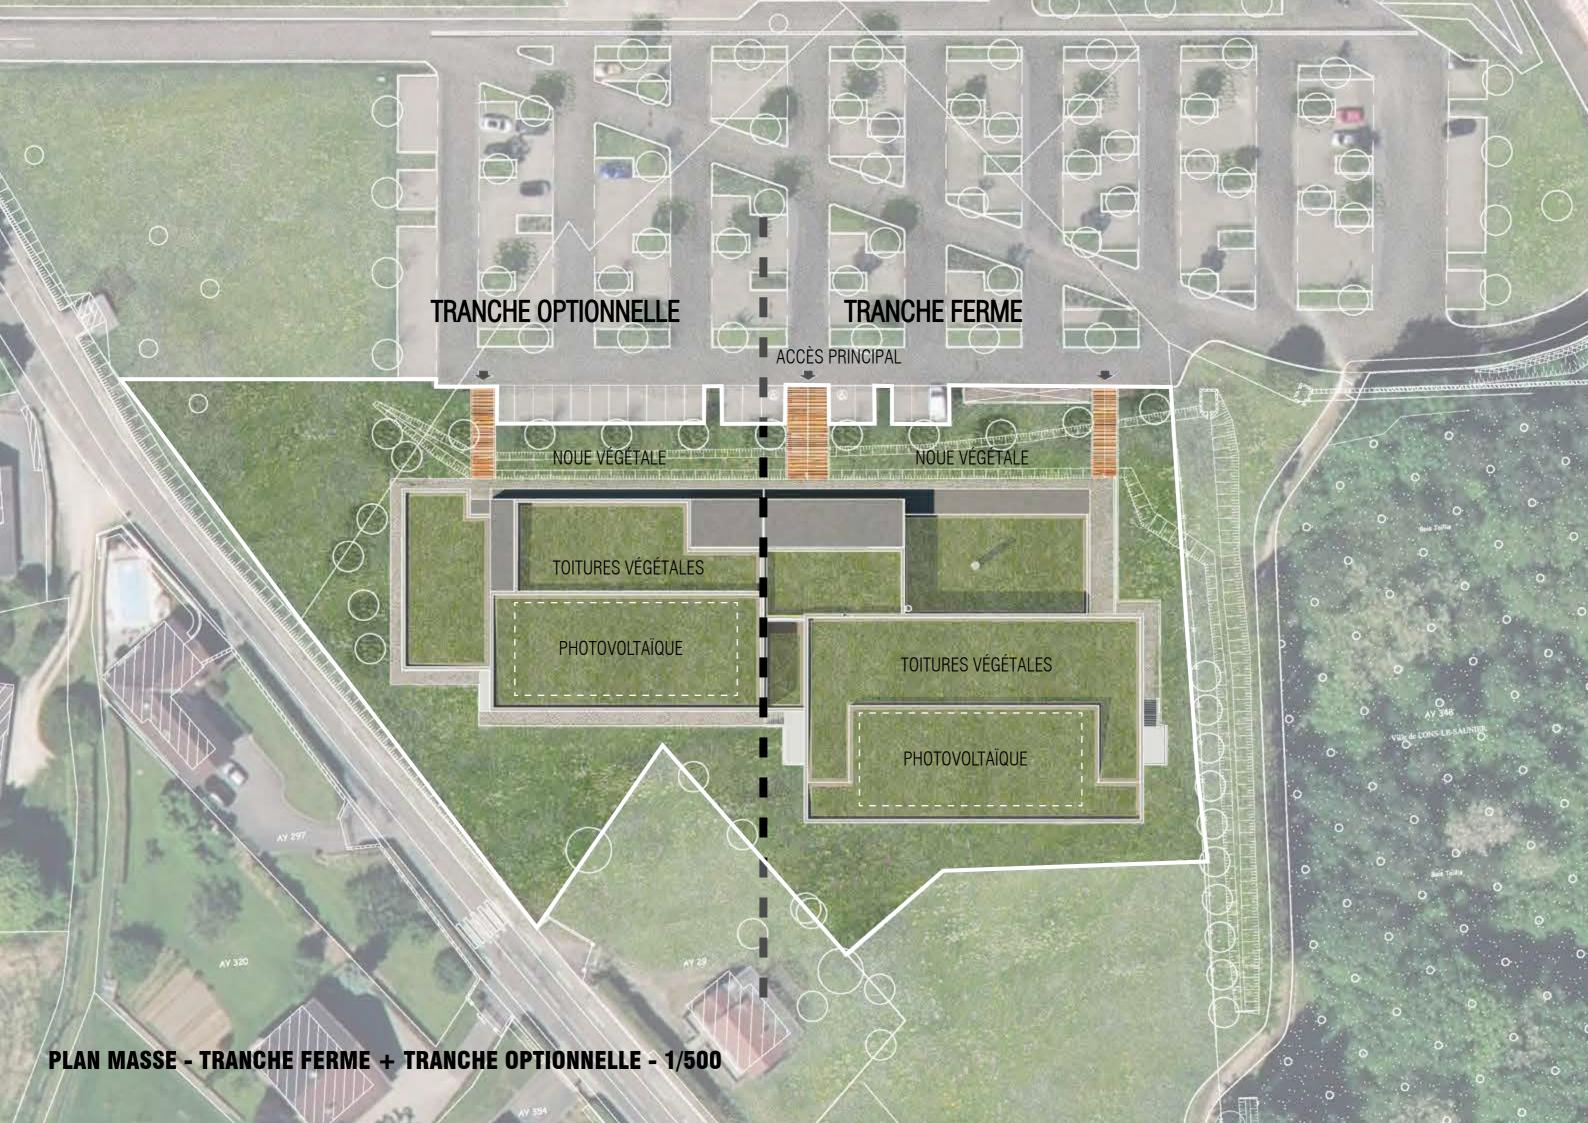

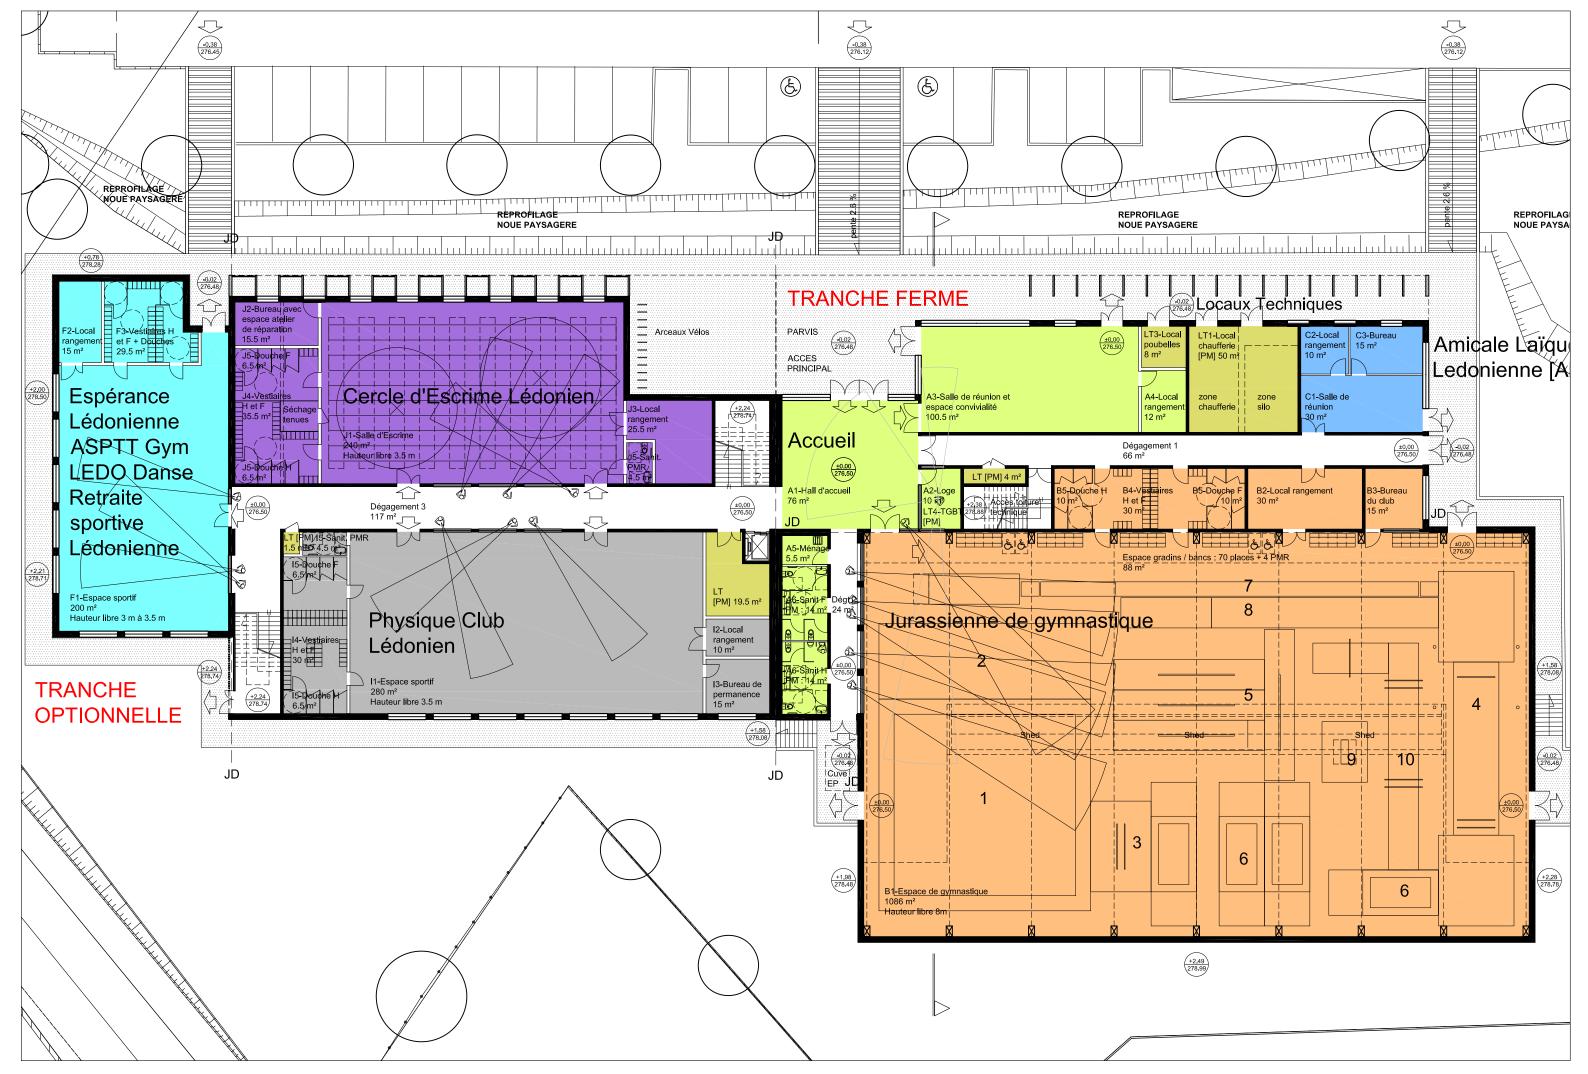


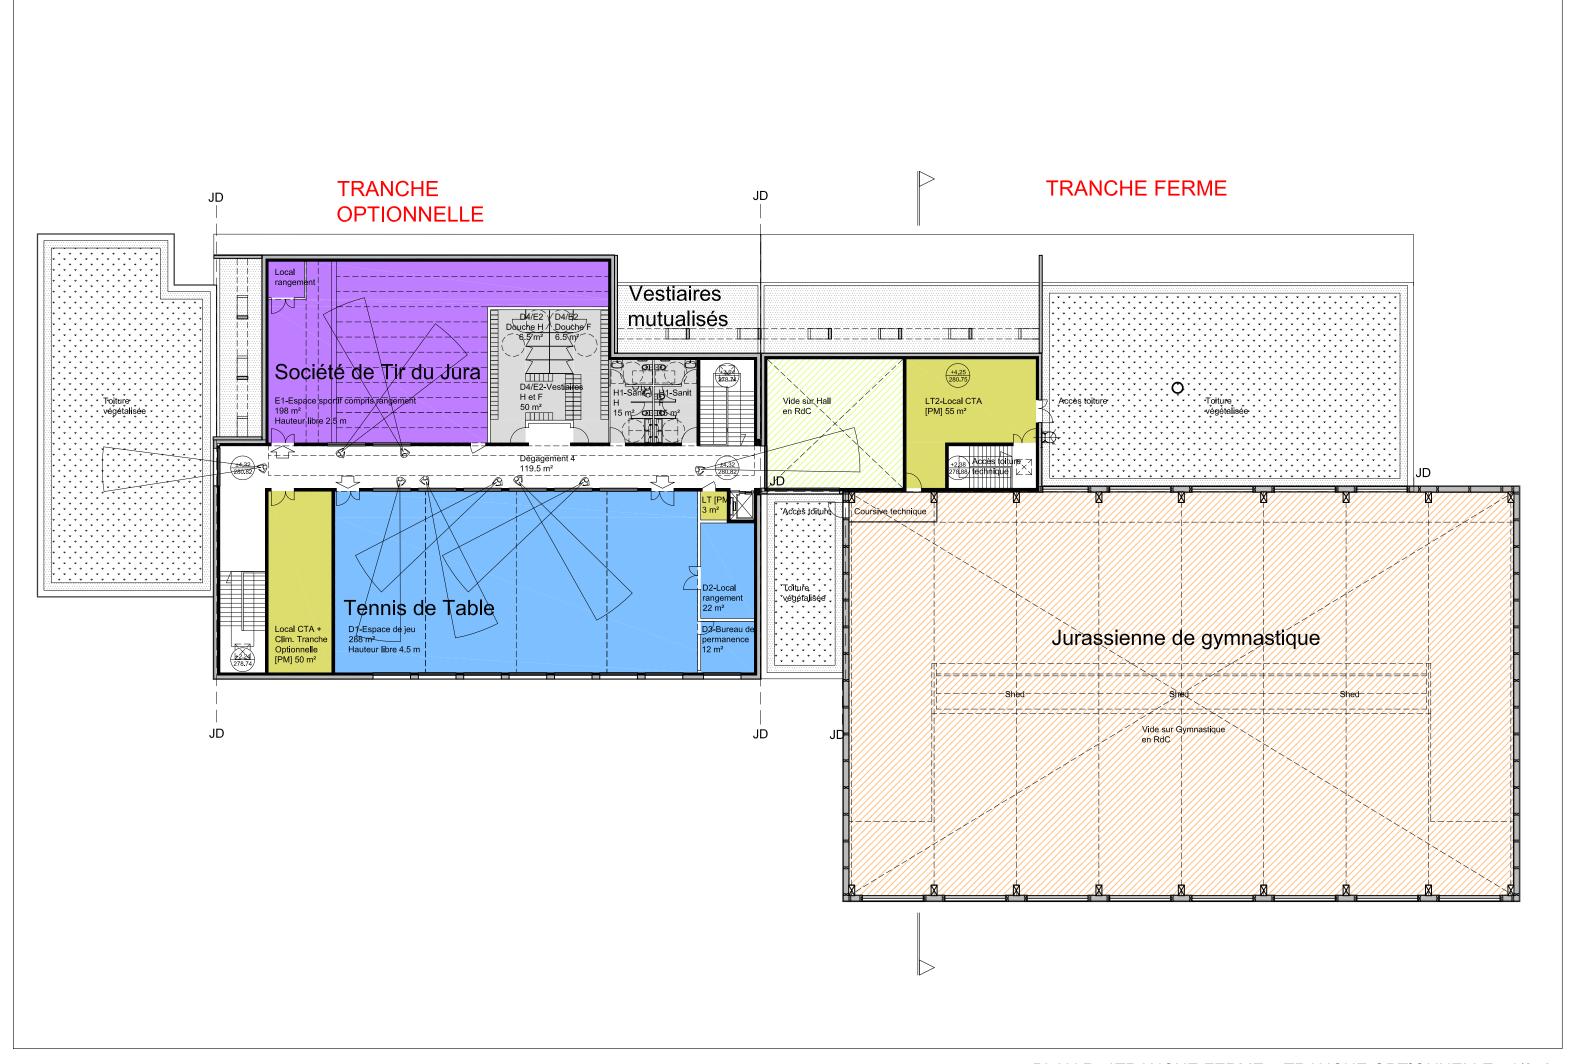


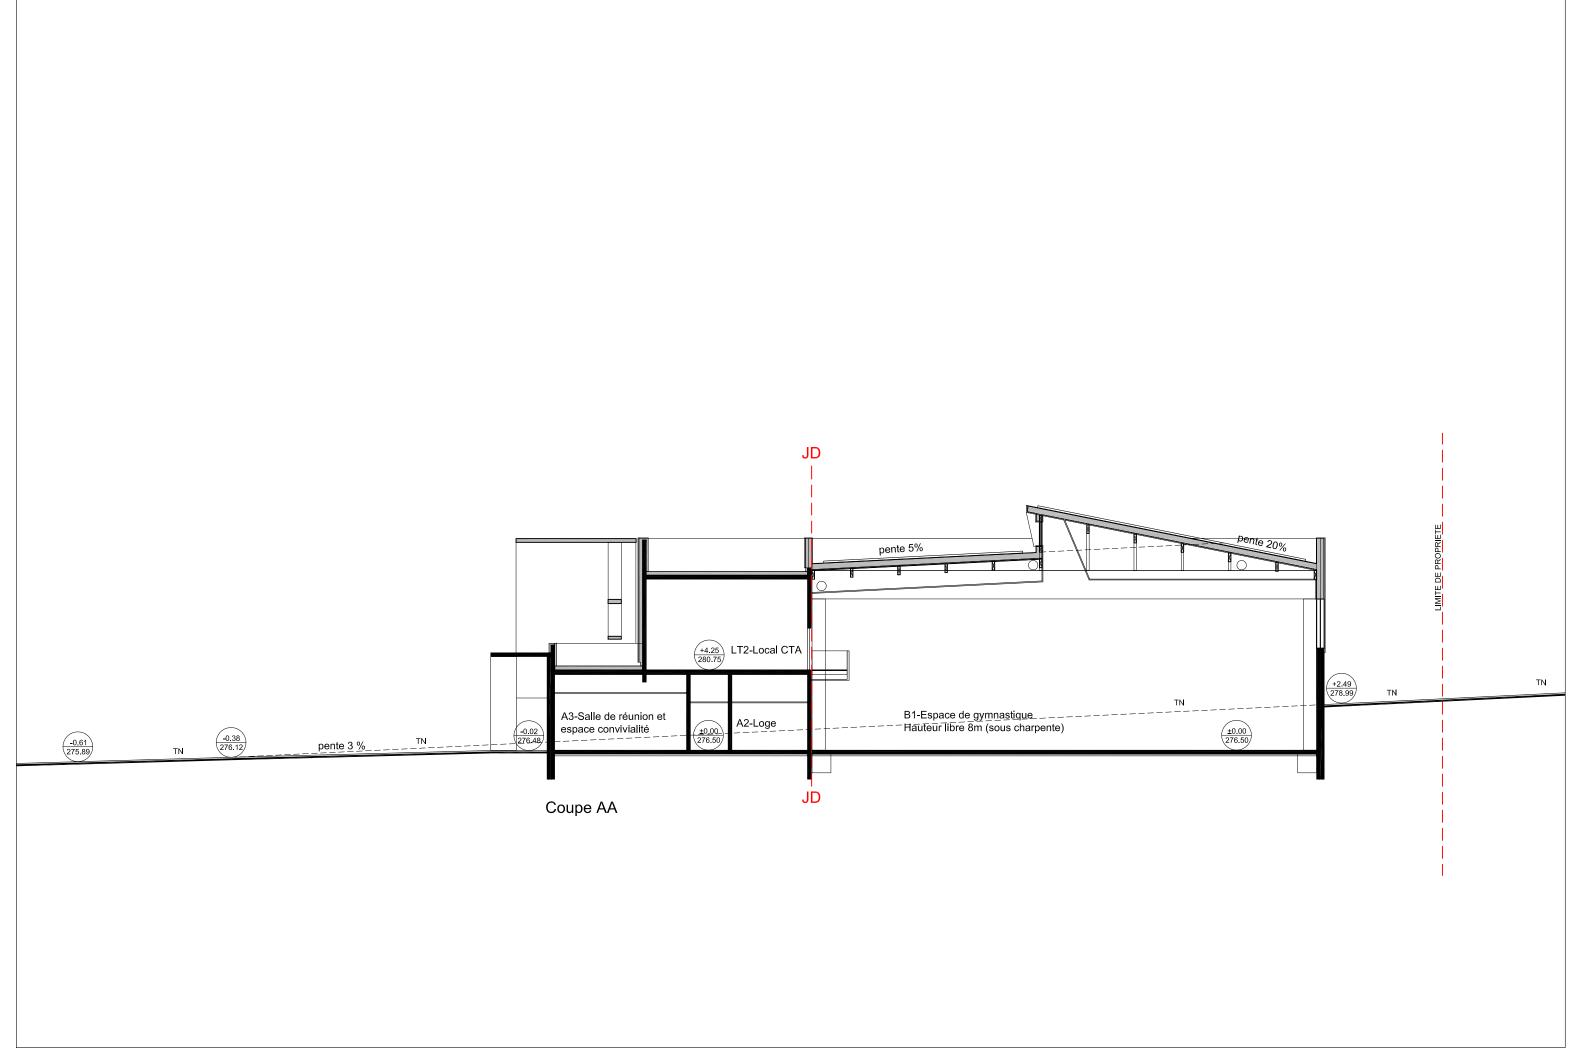







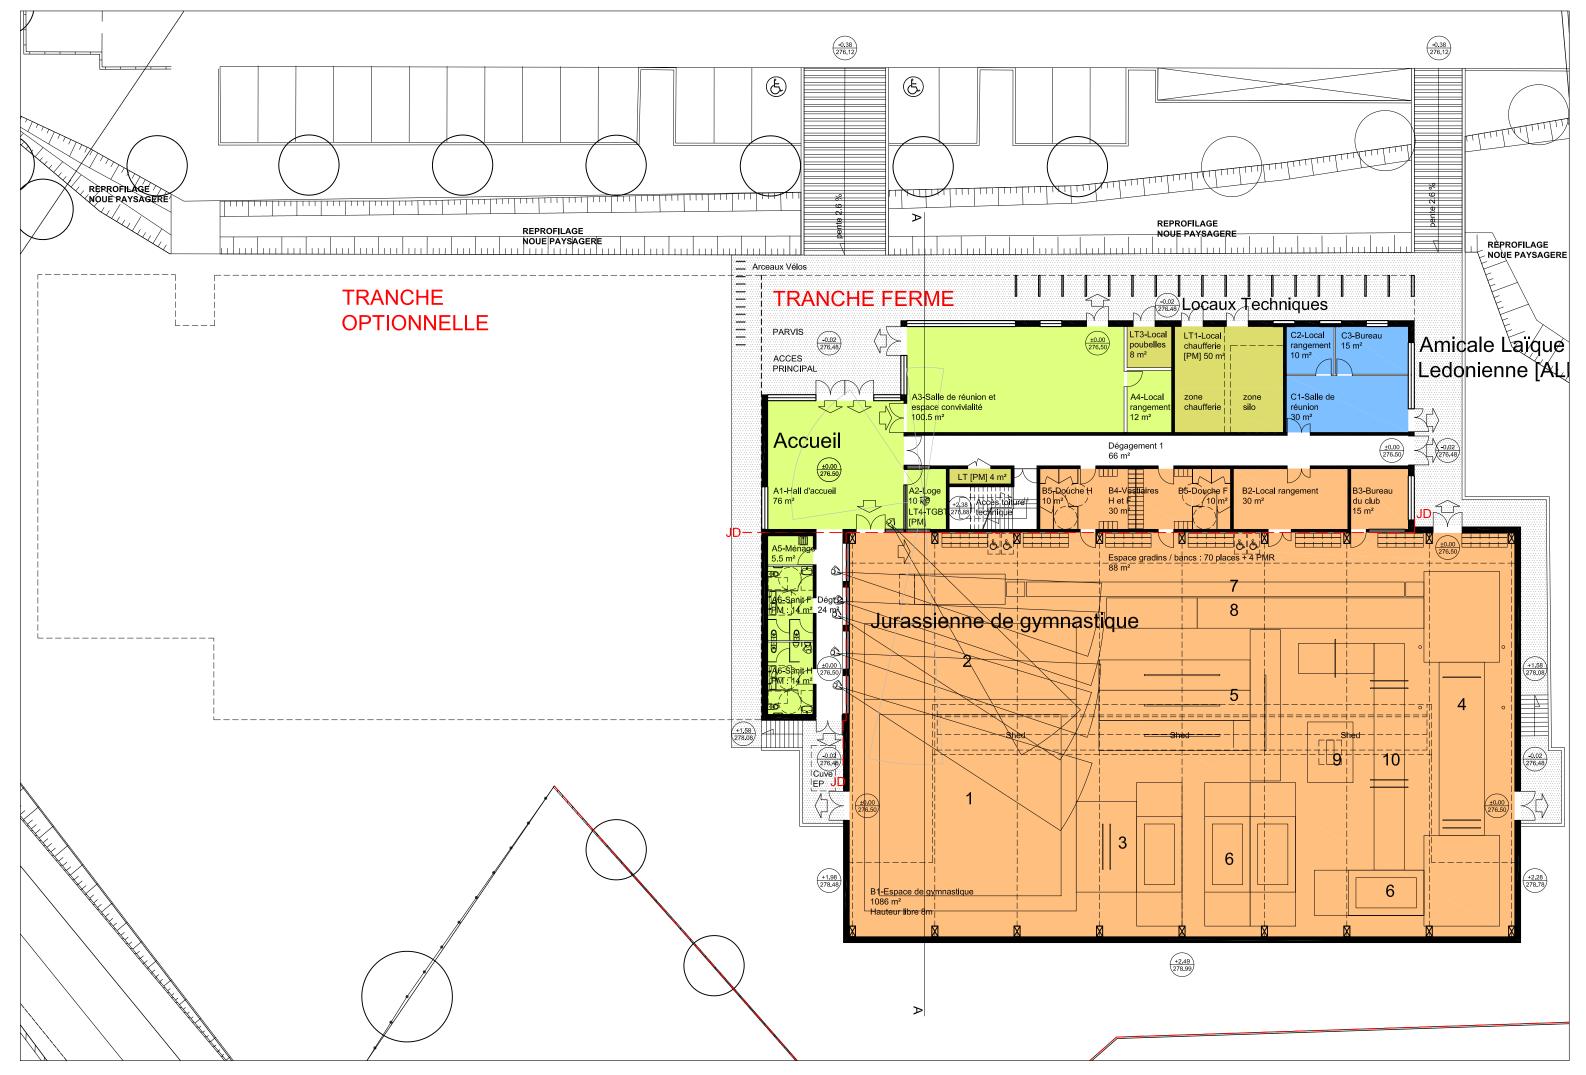


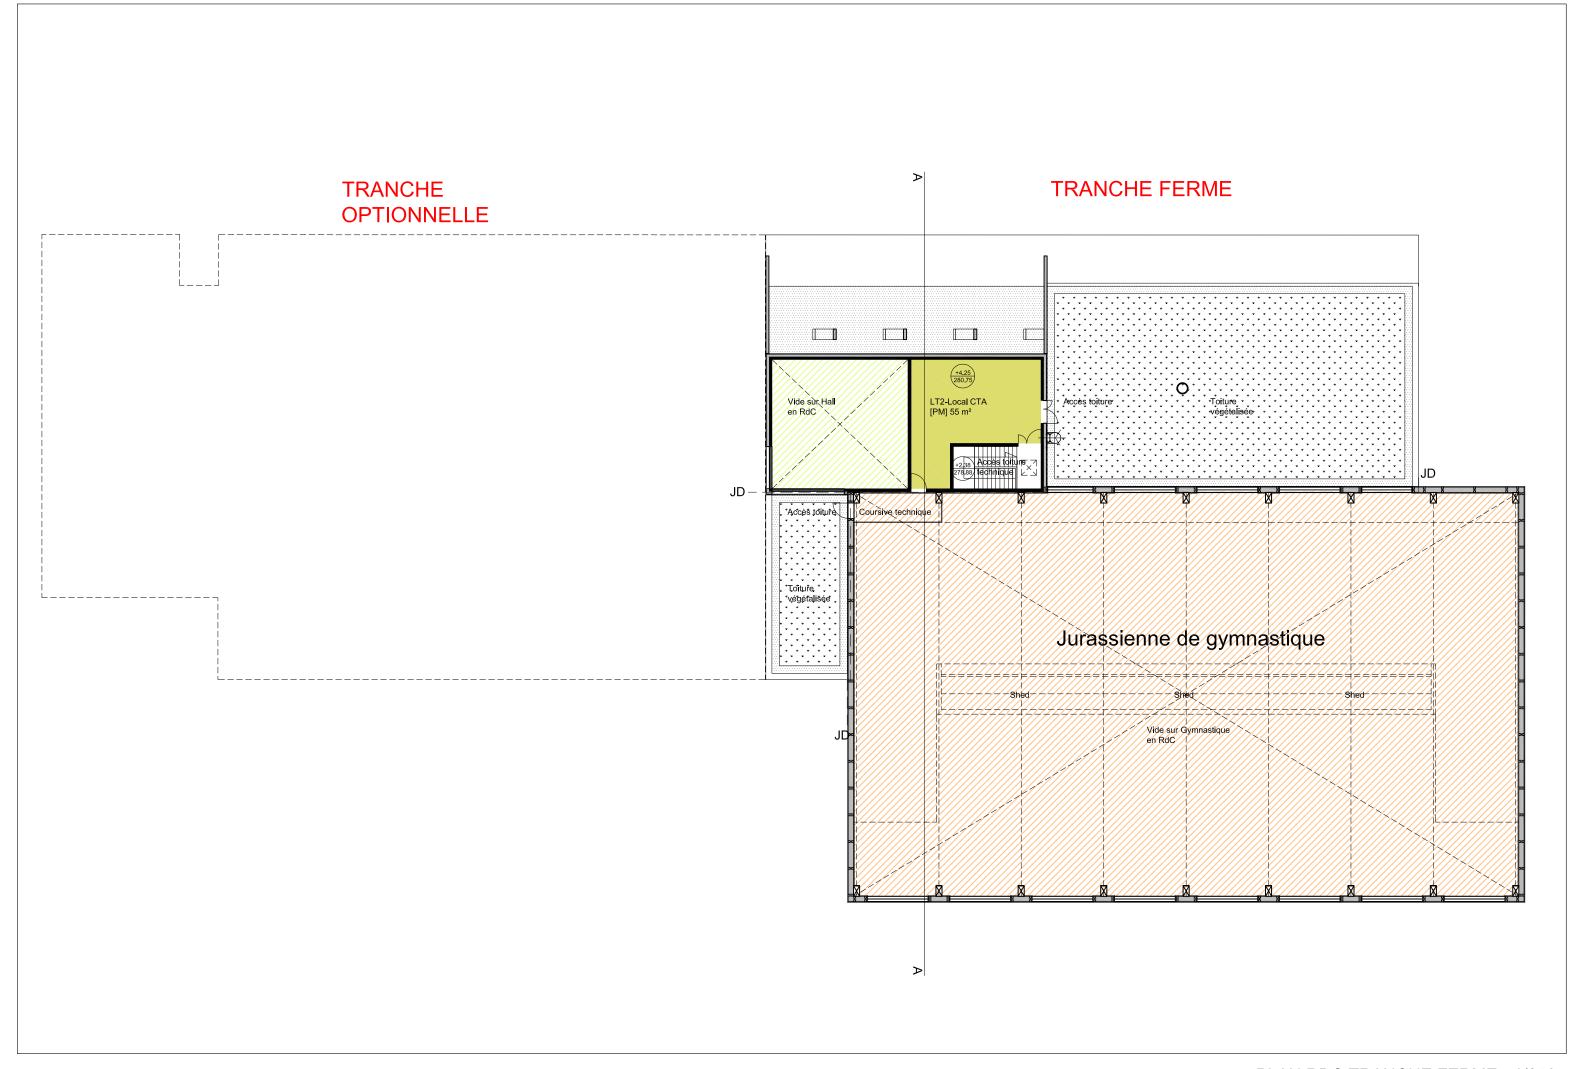


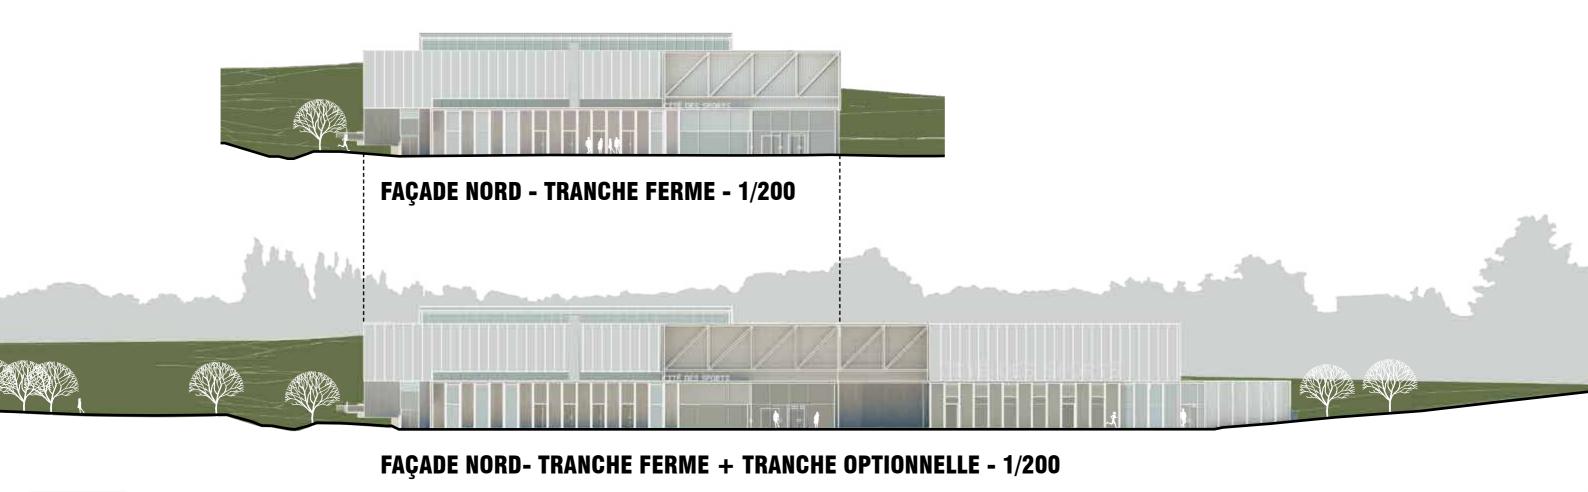



FAÇADE SUD - TRANCHE FERME + TRANCHE OPTIONNELLE - 1/200

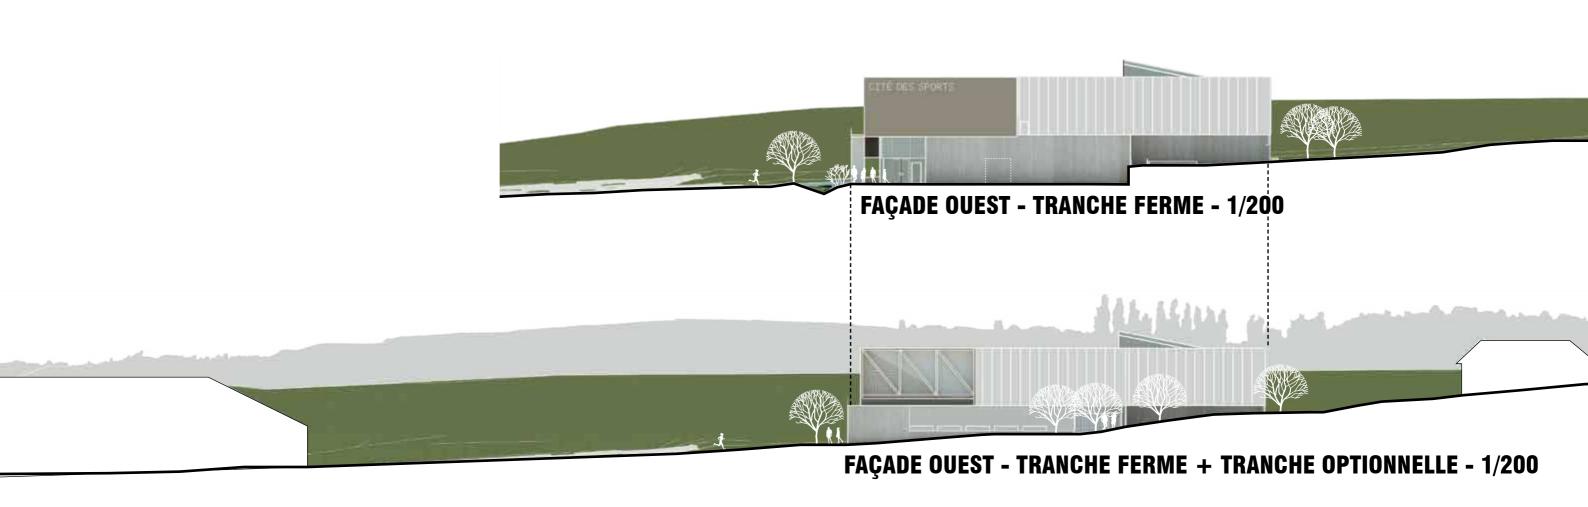

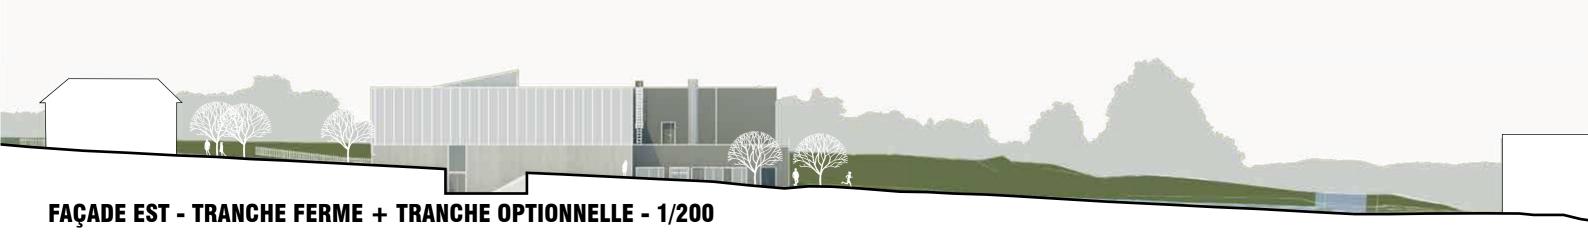

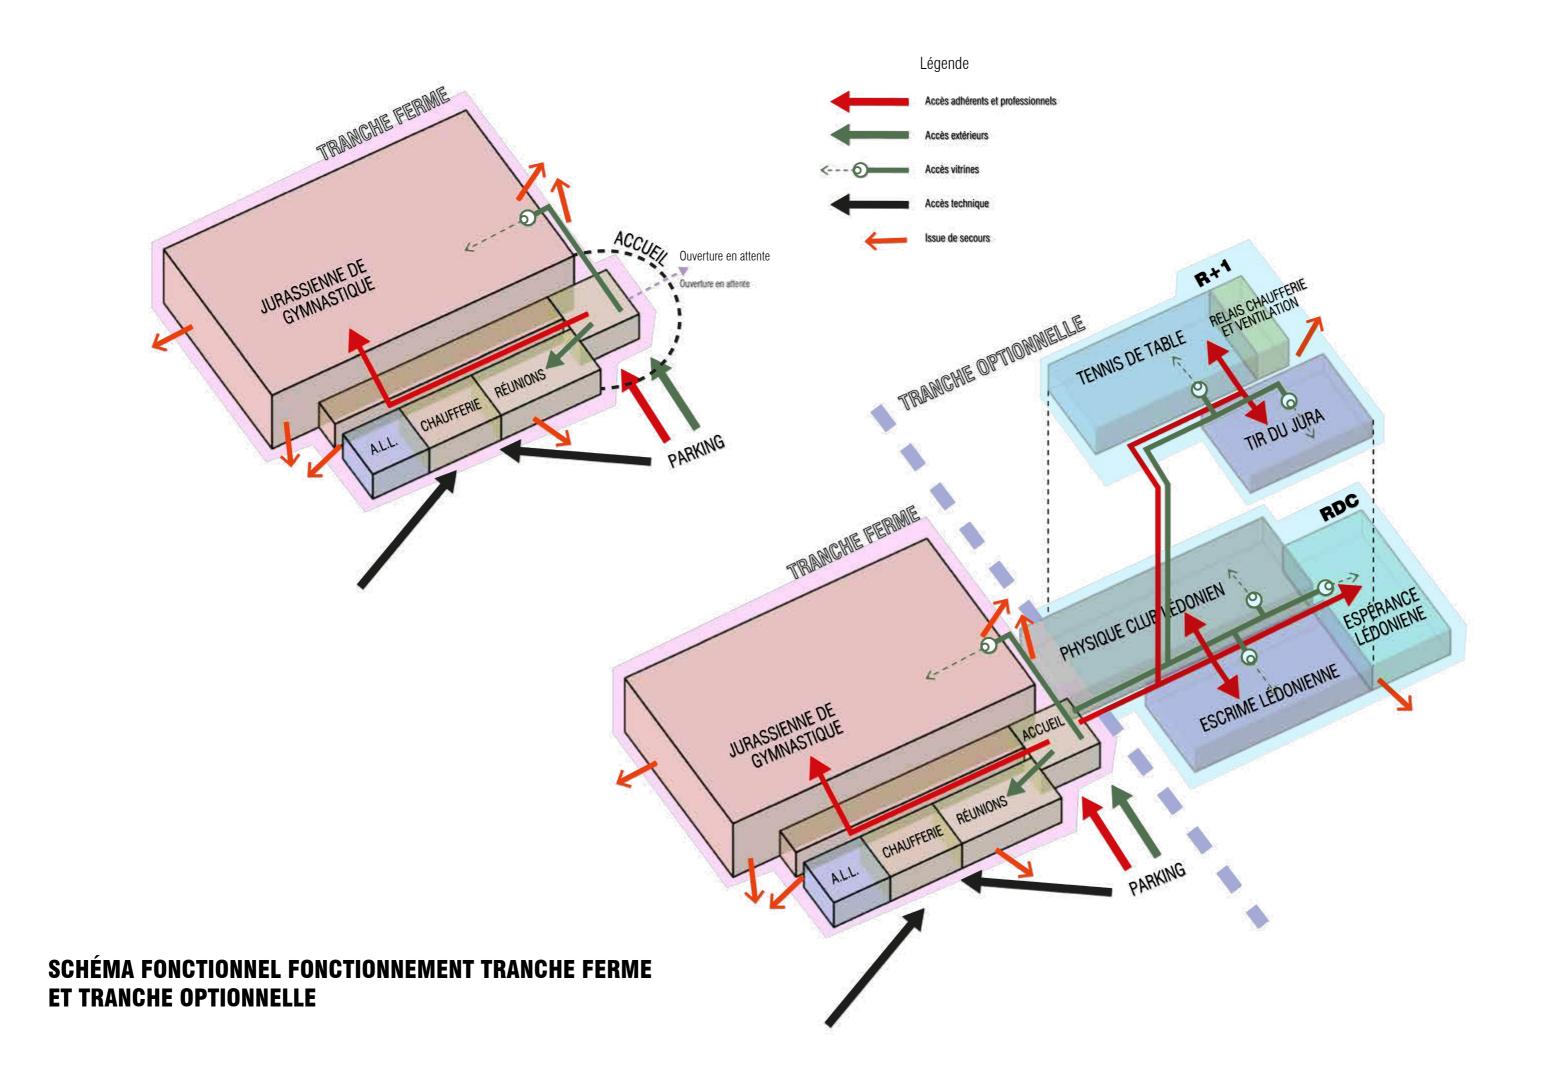

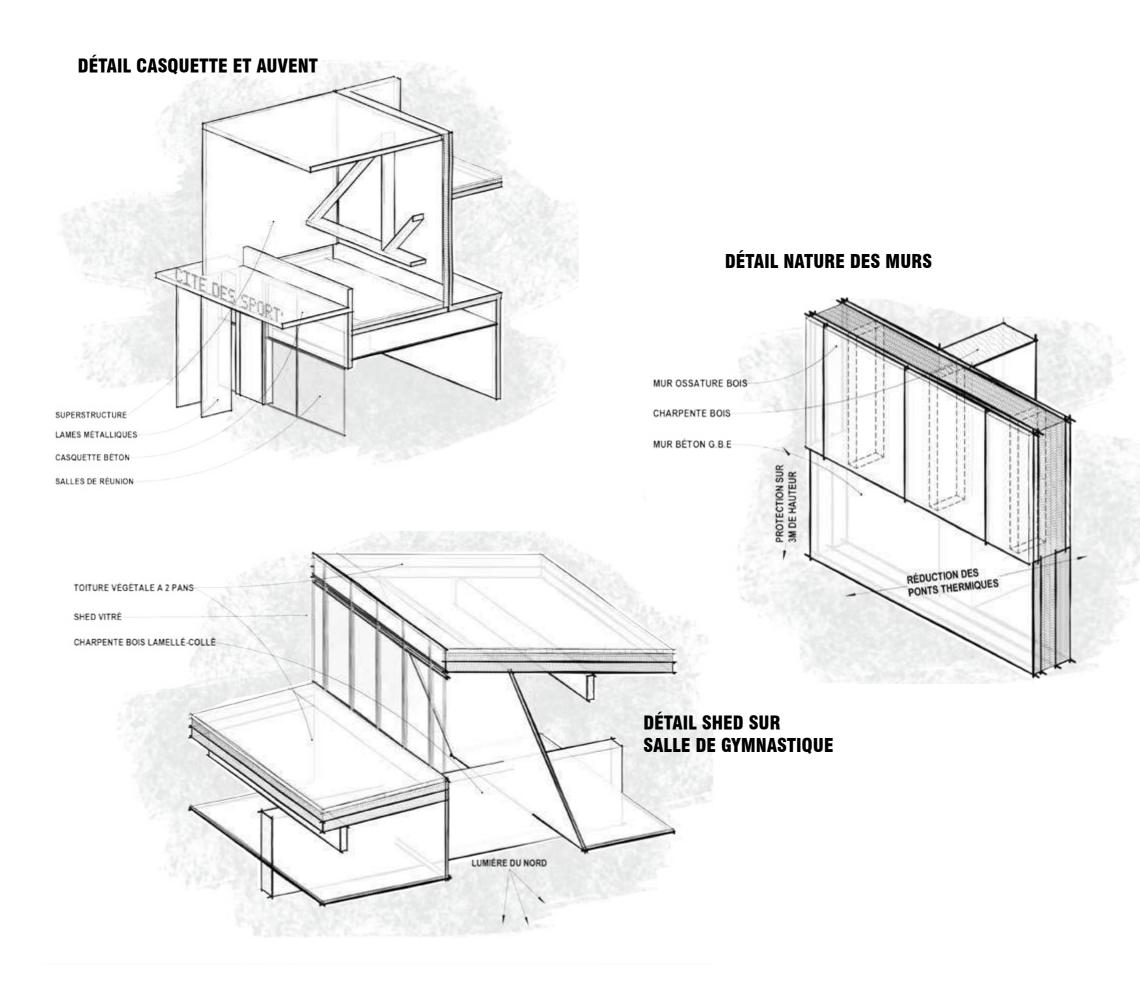

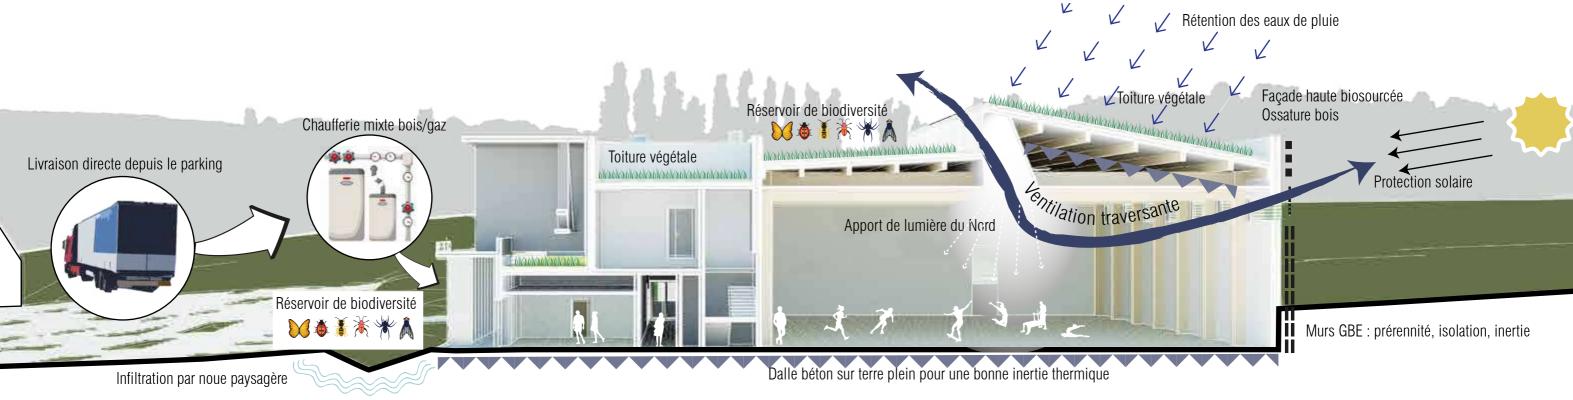

COUPE SIGNIFICATIVE, SCHÉMA QUALITÉ ENVIRONNEMENTALE - 1/200